

**ΥΠΟΜΝΗΜΑ / LEGEND**

ΙΣΟΘΟΥΒΙΚΕΣ ΚΑΜΠΥΛΕΣ ΘΟΥΡΒΟΥ ΑΕΡΟΣΚΑΦΩΝ (Δείκτης Lden) /  
 AIRCRAFT NOISE ISO CONTOURS (Noise Index Lden)

- 55 dB(A)
- 60 dB(A)
- 65 dB(A)
- 70 dB(A)
- 75 dB(A)



Όριο Αεροδρομίου / Airport Boundary

Ακτογραμμή / Coastline

Οδικό Δίκτυο / Road Network

**Χρήσεις Γης Κτηρίων - Building Uses**

- Κατοικία / Residential Use
- Εμπορικές Χρήσεις / Commercial Uses
- Βιομηχανία - Αποθήκες / Industrial Uses - Warehouses
- Μικτές Χρήσεις (με Κατοικία) / Mixed Uses (with Residential Use)
- Ξενοδοχεία / Hotels
- Δημόσια - Εκπαιδευτική / Schools - Educational Services
- Πολιτιστικές χρήσεις / Cultural Uses
- Ναός - Εκκλησίες / Churches
- Αναψυχή / Recreation
- Υπηρεσίες-Δημόσιες Υπηρεσίες / Services-Public Services
- Εγκατελεμένα κτίρια / Ruins

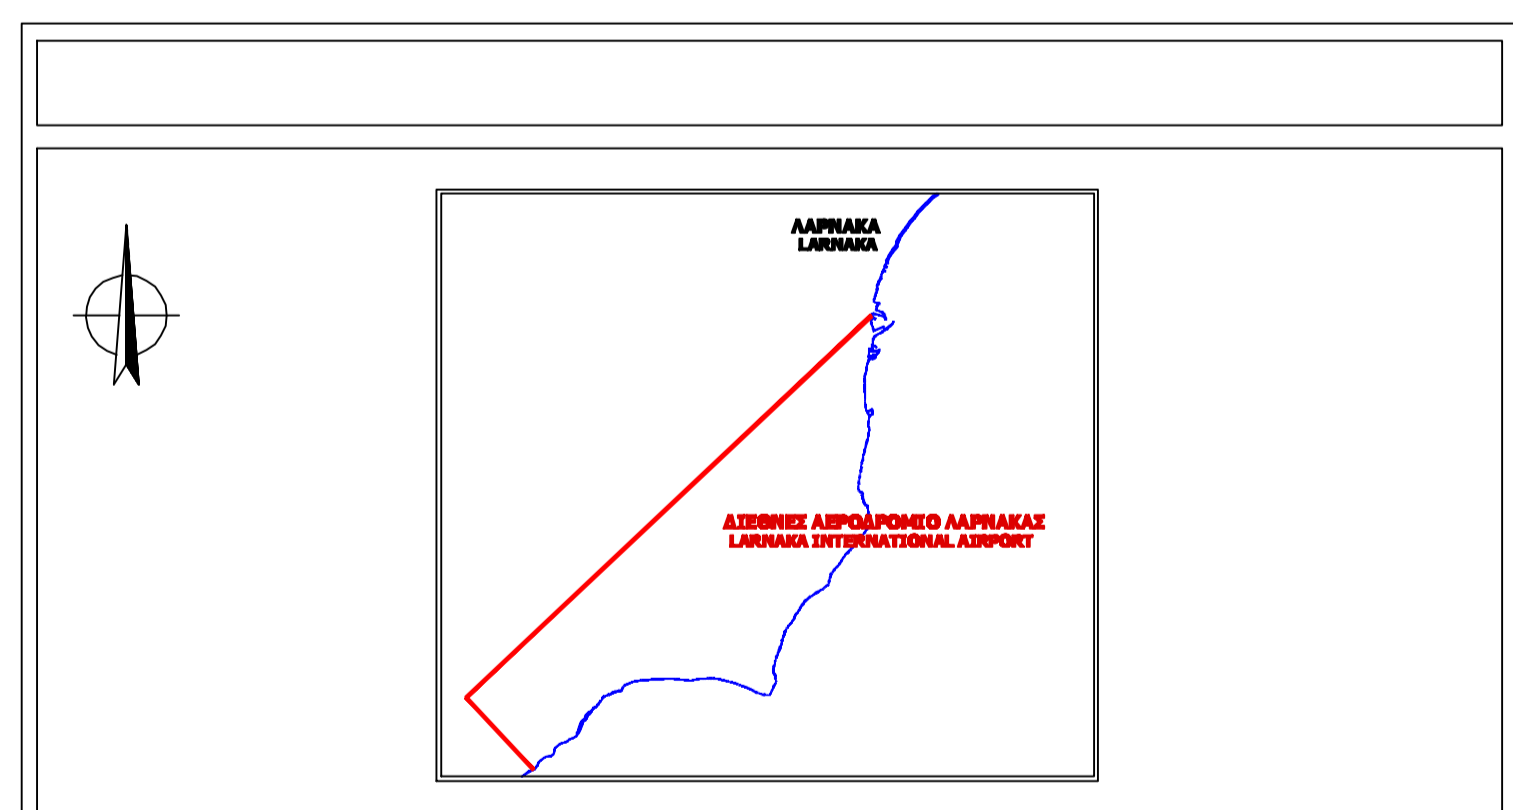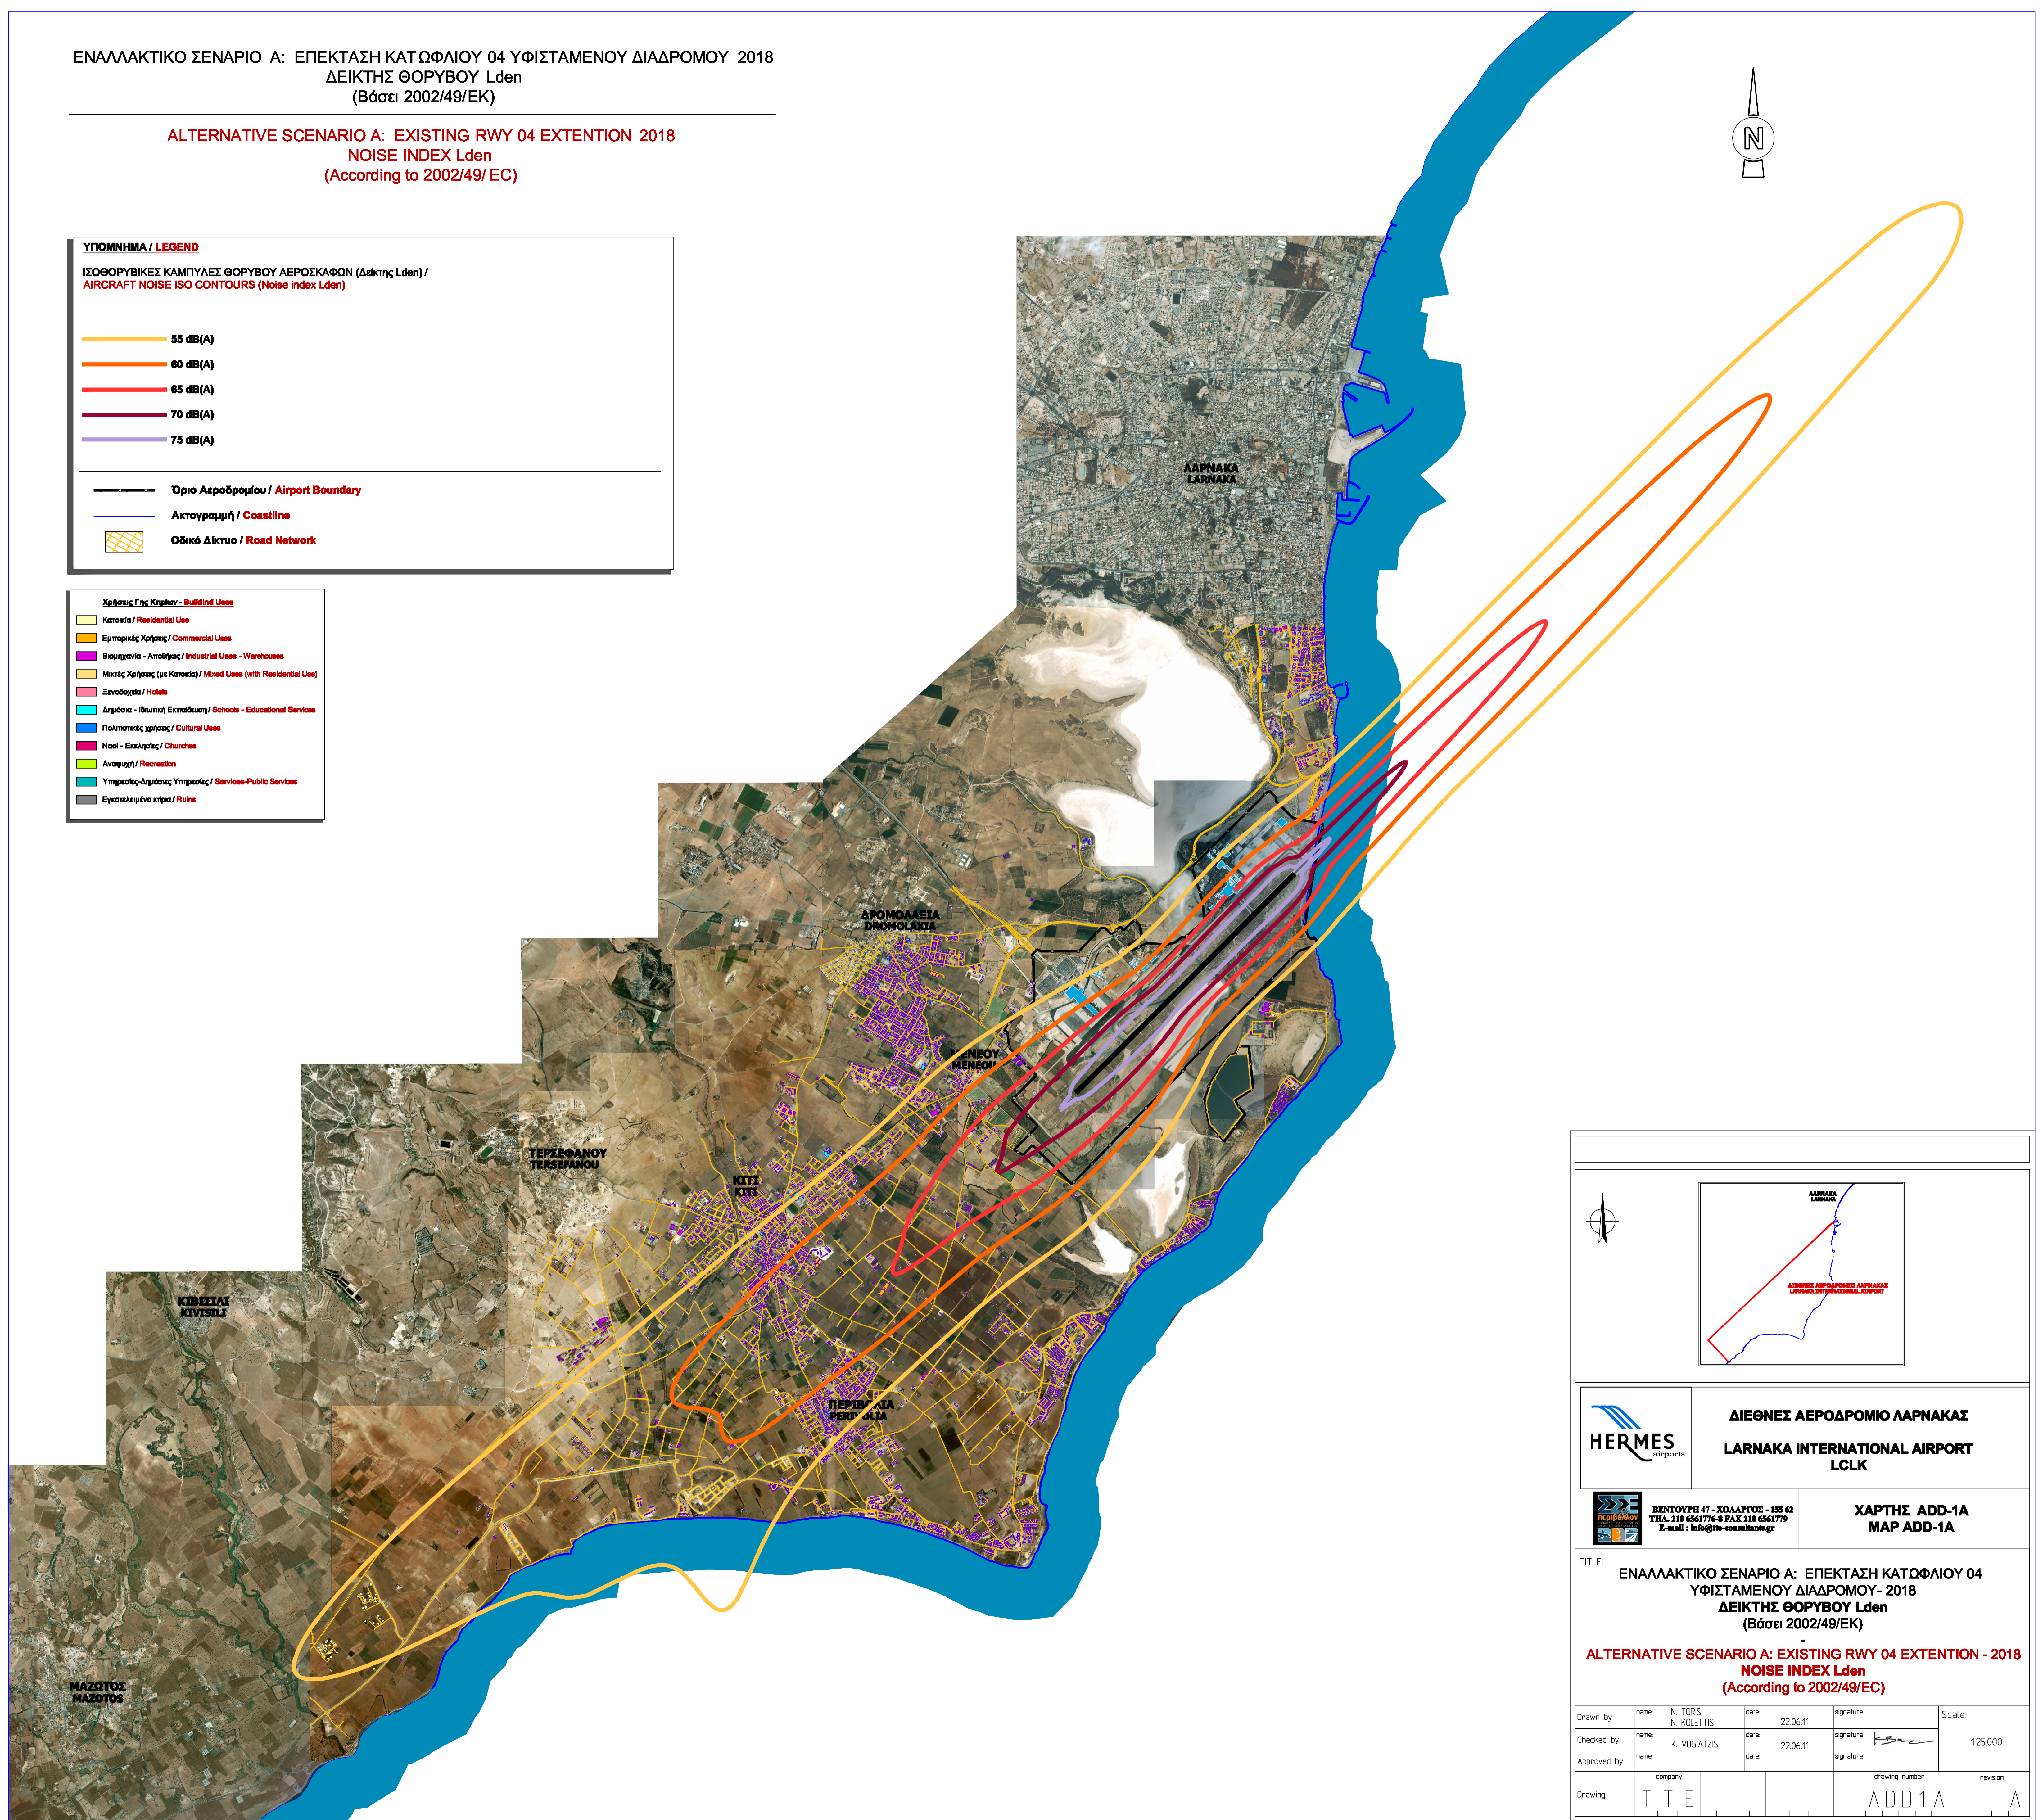

**HERMES** airports

**ΔΙΕΘΝΕΣ ΑΕΡΟΔΡΟΜΙΟ ΛΑΡΝΑΚΑΣ**  
**LARNAKA INTERNATIONAL AIRPORT**  
**LCLK**

ΒΕΝΤΟΥΡΗ 47 - ΚΟΛΛΑΤΟΣ - 155 62  
 ΤΗΛ. 210 6561776-8 FAX 210 6561779  
 E-mail : info@tts-consultants.gr

**ΧΑΡΤΗΣ ADD-1A**  
**MAP ADD-1A**

TITLE:  
 ΕΝΑΛΛΑΚΤΙΚΟ ΣΕΝΑΡΙΟ Α: ΕΠΕΚΤΑΣΗ ΚΑΤΩΦΛΙΟΥ 04  
 ΥΦΙΣΤΑΜΕΝΟΥ ΔΙΑΔΡΟΜΟΥ- 2018  
**ΔΕΙΚΤΗΣ ΘΟΥΡΒΟΥ Lden**  
 (Βάσει 2002/49/ΕΚ)

**ALTERNATIVE SCENARIO A: EXISTING RWY 04 EXTENTION - 2018**  
**NOISE INDEX Lden**  
 (According to 2002/49/EC)

|             |         |                         |                |          |           |                    |
|-------------|---------|-------------------------|----------------|----------|-----------|--------------------|
| Drawn by    | name    | N. TORIS<br>N. KOLETTIS | date           | 22.06.11 | signature | Scale:<br>1:25.000 |
| Checked by  | name    | K. VOIGATZIS            | date           | 22.06.11 | signature |                    |
| Approved by | name    |                         | date           |          | signature |                    |
| Drawing     | company | T T E                   | drawing number | ADD1A    | revision  | A                  |