

ΕΝΑΛΛΑΚΤΙΚΟ ΣΕΝΑΡΙΟ Β ΔΙΠΛΟΥ ΔΙΑΔΡΟΜΟΥ - ΜΕΓΙΣΤΗ ΕΤΗΣΙΑ ΑΕΡΟΠΟΡΙΚΗ ΚΙΝΗΣΗ  
 ΔΕΙΚΤΗΣ ΘΟΥΒΟΥ Lden  
 (Βάσει 2002/49/ΕΚ)

ALTERNATIVE SCENARIO B 2 RWY'S - MAX YEARLY TRAFFIC MOVEMENTS  
 NOISE INDEX Lden  
 (According to 2002/49/EC)

**ΥΠΟΜΝΗΜΑ / LEGEND**

ΙΣΟΘΟΥΒΙΚΕΣ ΚΑΜΠΥΛΕΣ ΘΟΥΒΟΥ ΑΕΡΟΣΚΑΦΩΝ (Δείκτης Lden) /  
 AIRCRAFT NOISE ISO CONTOURS (Noise Index Lden)

- 55 dB(A)
- 60 dB(A)
- 65 dB(A)
- 70 dB(A)
- 75 dB(A)



Όριο Αεροδρομίου / Airport Boundary

Ακτογραμμή / Coastline

Οδικό Δίκτυο / Road Network

**Χρήσεις Γης Κτηρίων - Building Uses**

- Κατοικία / Residential Use
- Εμπορικές Χρήσεις / Commercial Uses
- Βιομηχανία - Αποθήκες / Industrial Uses - Warehouses
- Μικτές Χρήσεις (με Κατοικία) / Mixed Uses (with Residential Use)
- Ξενοδοχεία / Hotels
- Δημόσια - Εκπαιδευση / Schools - Educational Services
- Πολιτιστικές χρήσεις / Cultural Uses
- Ναοί - Εκκλησίες / Churches
- Αναψυχή / Recreation
- Υπηρεσίες-Δημόσιες Υπηρεσίες / Services-Public Services
- Εγκαταλεμμένα κτίρια / Ruins

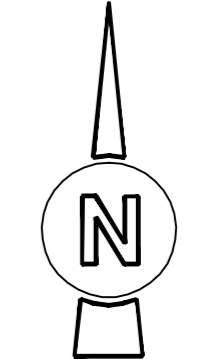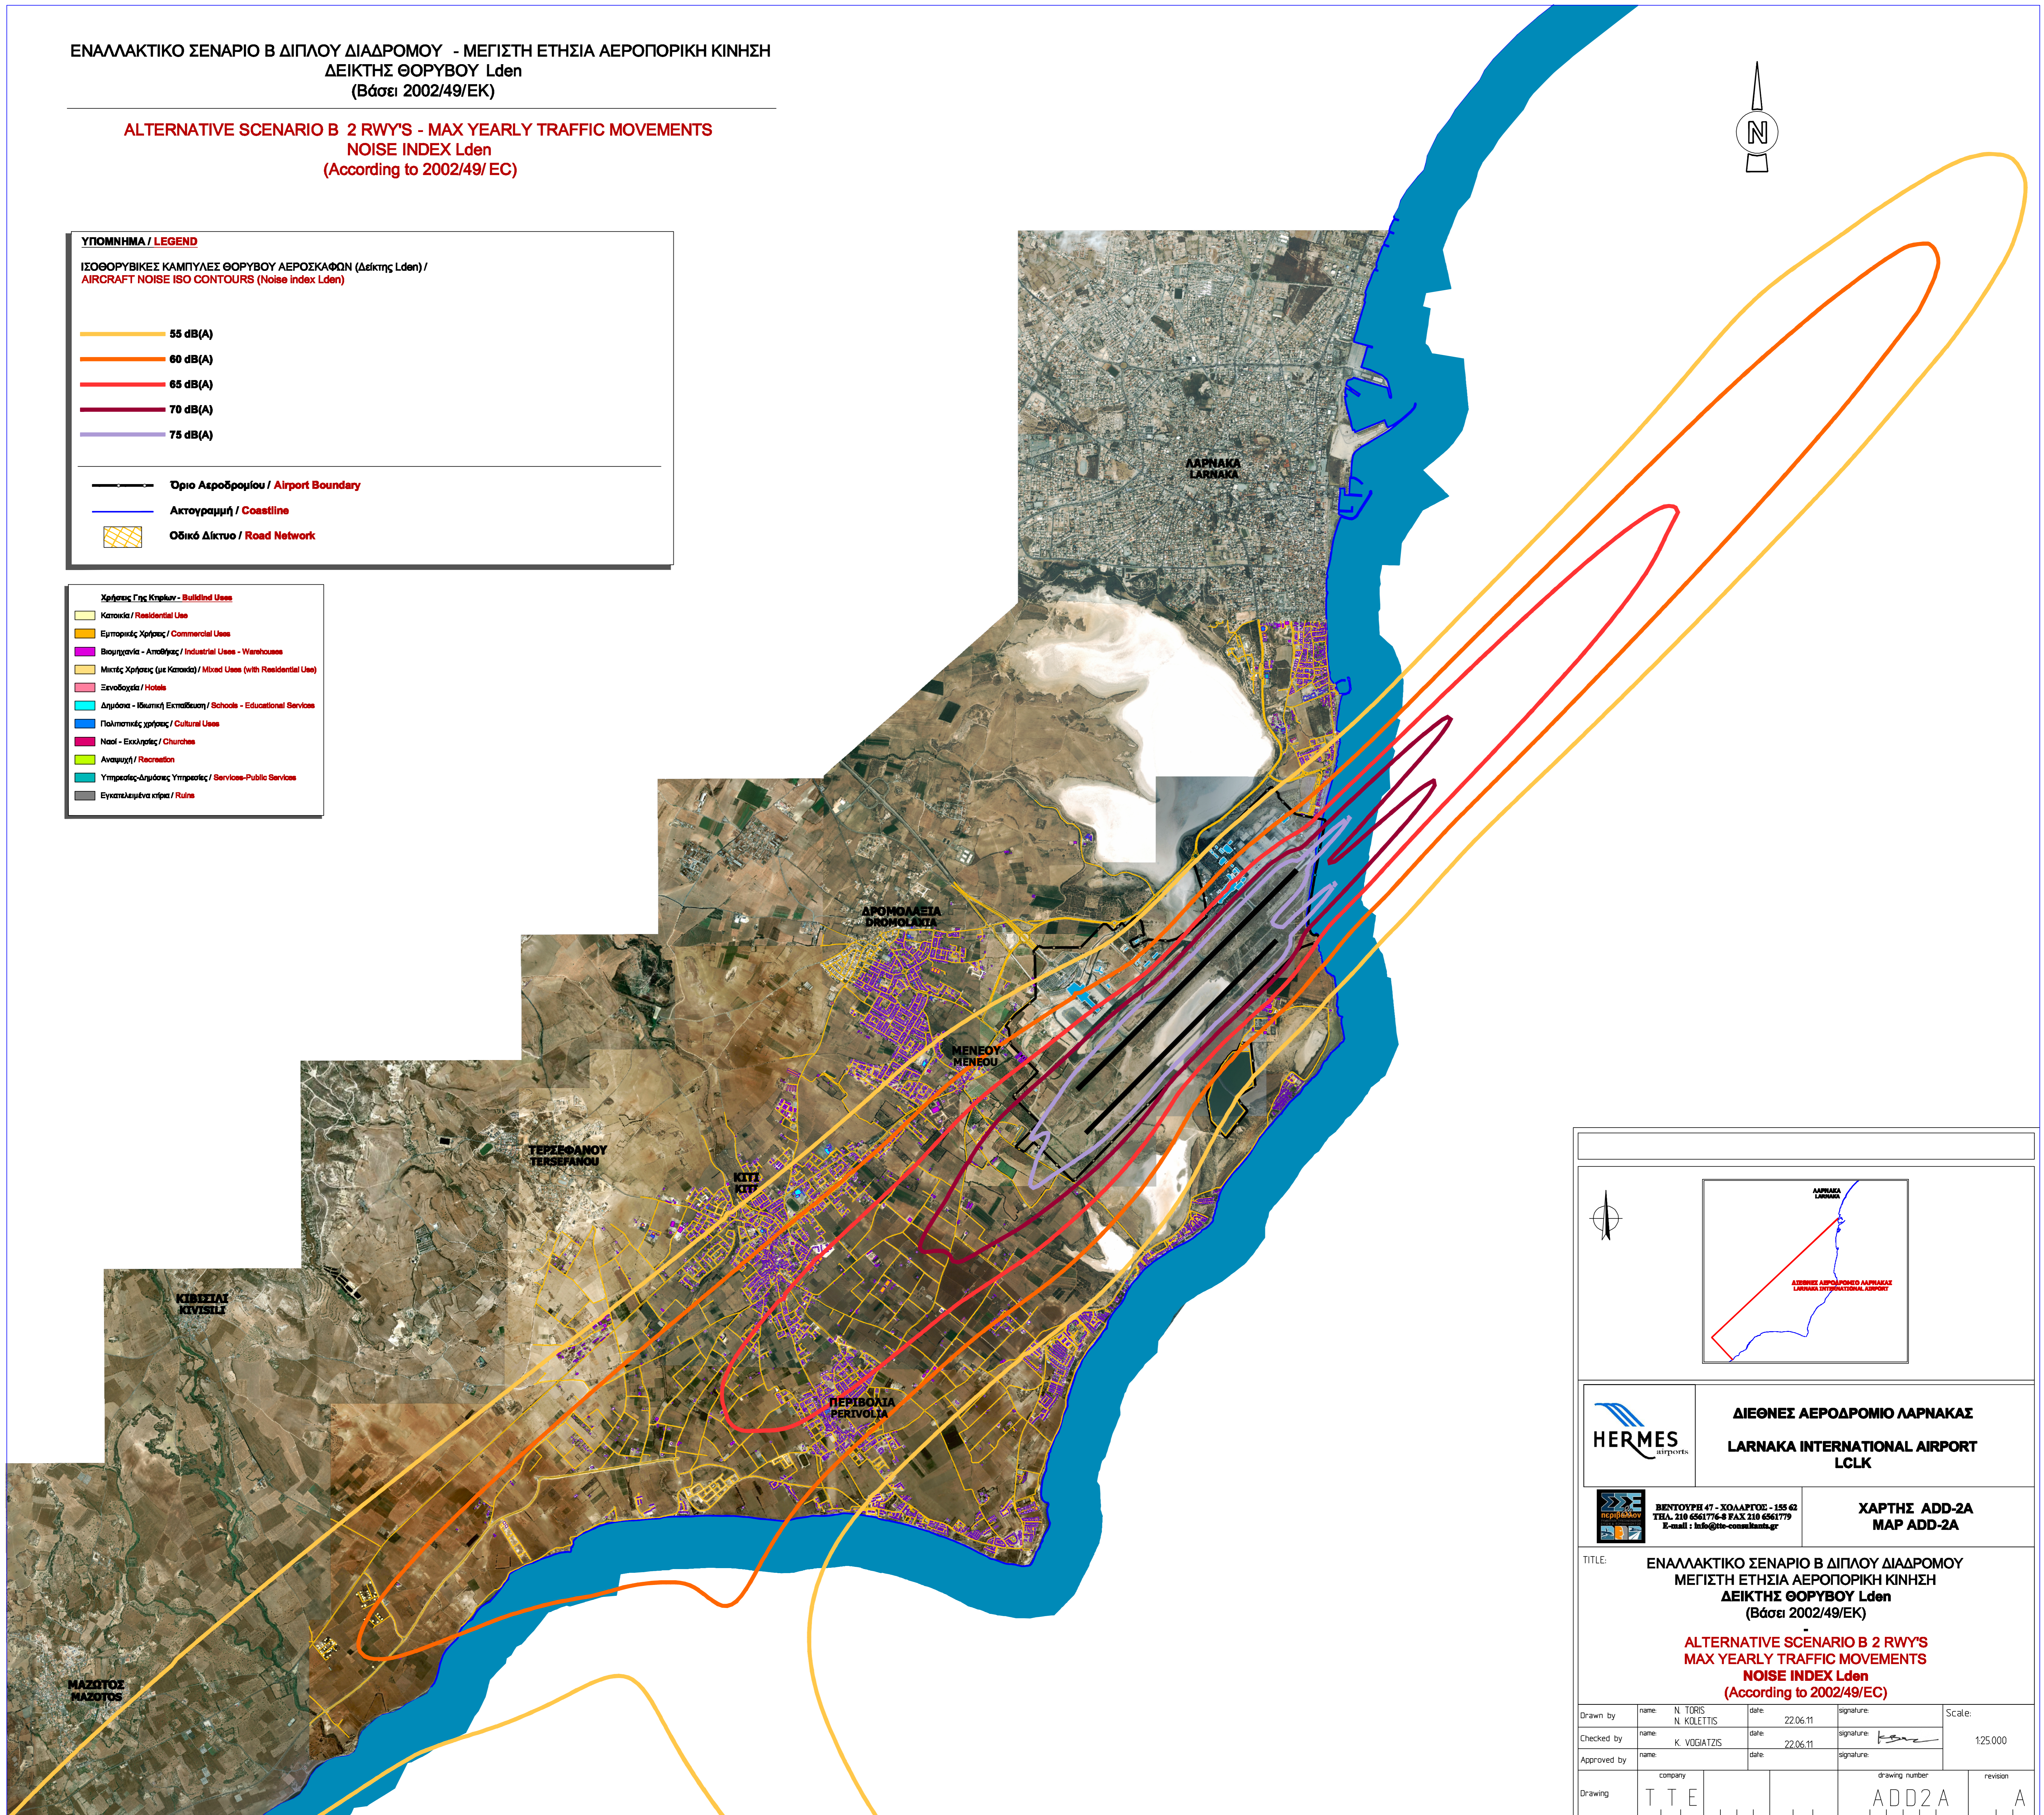

**ΔΙΕΘΝΕΣ ΑΕΡΟΔΡΟΜΙΟ ΛΑΡΝΑΚΑΣ**  
**LARNAKA INTERNATIONAL AIRPORT**  
**LCLK**

ΒΕΝΤΟΥΡΗ 47 - ΧΟΛΑΡΓΟΣ - 155 62  
 ΤΗΛ. 210 6561776-8 FAX 210 6561779  
 E-mail : info@tte-consultants.gr

**ΧΑΡΤΗΣ ADD-2A**  
**MAP ADD-2A**

TITLE: **ΕΝΑΛΛΑΚΤΙΚΟ ΣΕΝΑΡΙΟ Β ΔΙΠΛΟΥ ΔΙΑΔΡΟΜΟΥ**  
**ΜΕΓΙΣΤΗ ΕΤΗΣΙΑ ΑΕΡΟΠΟΡΙΚΗ ΚΙΝΗΣΗ**  
**ΔΕΙΚΤΗΣ ΘΟΥΒΟΥ Lden**  
**(Βάσει 2002/49/ΕΚ)**

**ALTERNATIVE SCENARIO B 2 RWY'S**  
**MAX YEARLY TRAFFIC MOVEMENTS**  
**NOISE INDEX Lden**  
**(According to 2002/49/EC)**

Drawn by	name: N. TORIS N. KOLETTIS	date: 22.06.11	signature:	Scale: 1:25.000
Checked by	name: K. VOIGATZIS	date: 22.06.11	signature:	
Approved by	name:	date:	signature:	
Drawing	company: TTE		drawing number: ADD2A	revision: A