


ΣΤΡΑΤΗΓΙΚΟΣ ΧΑΡΤΗΣ ΘΟΥΡΥΒΟΥ ΑΕΡΟΣΚΑΦΩΝ 2010 - ΔΕΙΚΤΗΣ ΘΟΥΡΥΒΟΥ Lden
(Βάσει 2002/49/ΕΚ)

STRATEGIC AIRCRAFT NOISE PLAN 2010 - NOISE INDEX Lden
(According to 2002/49/EC)

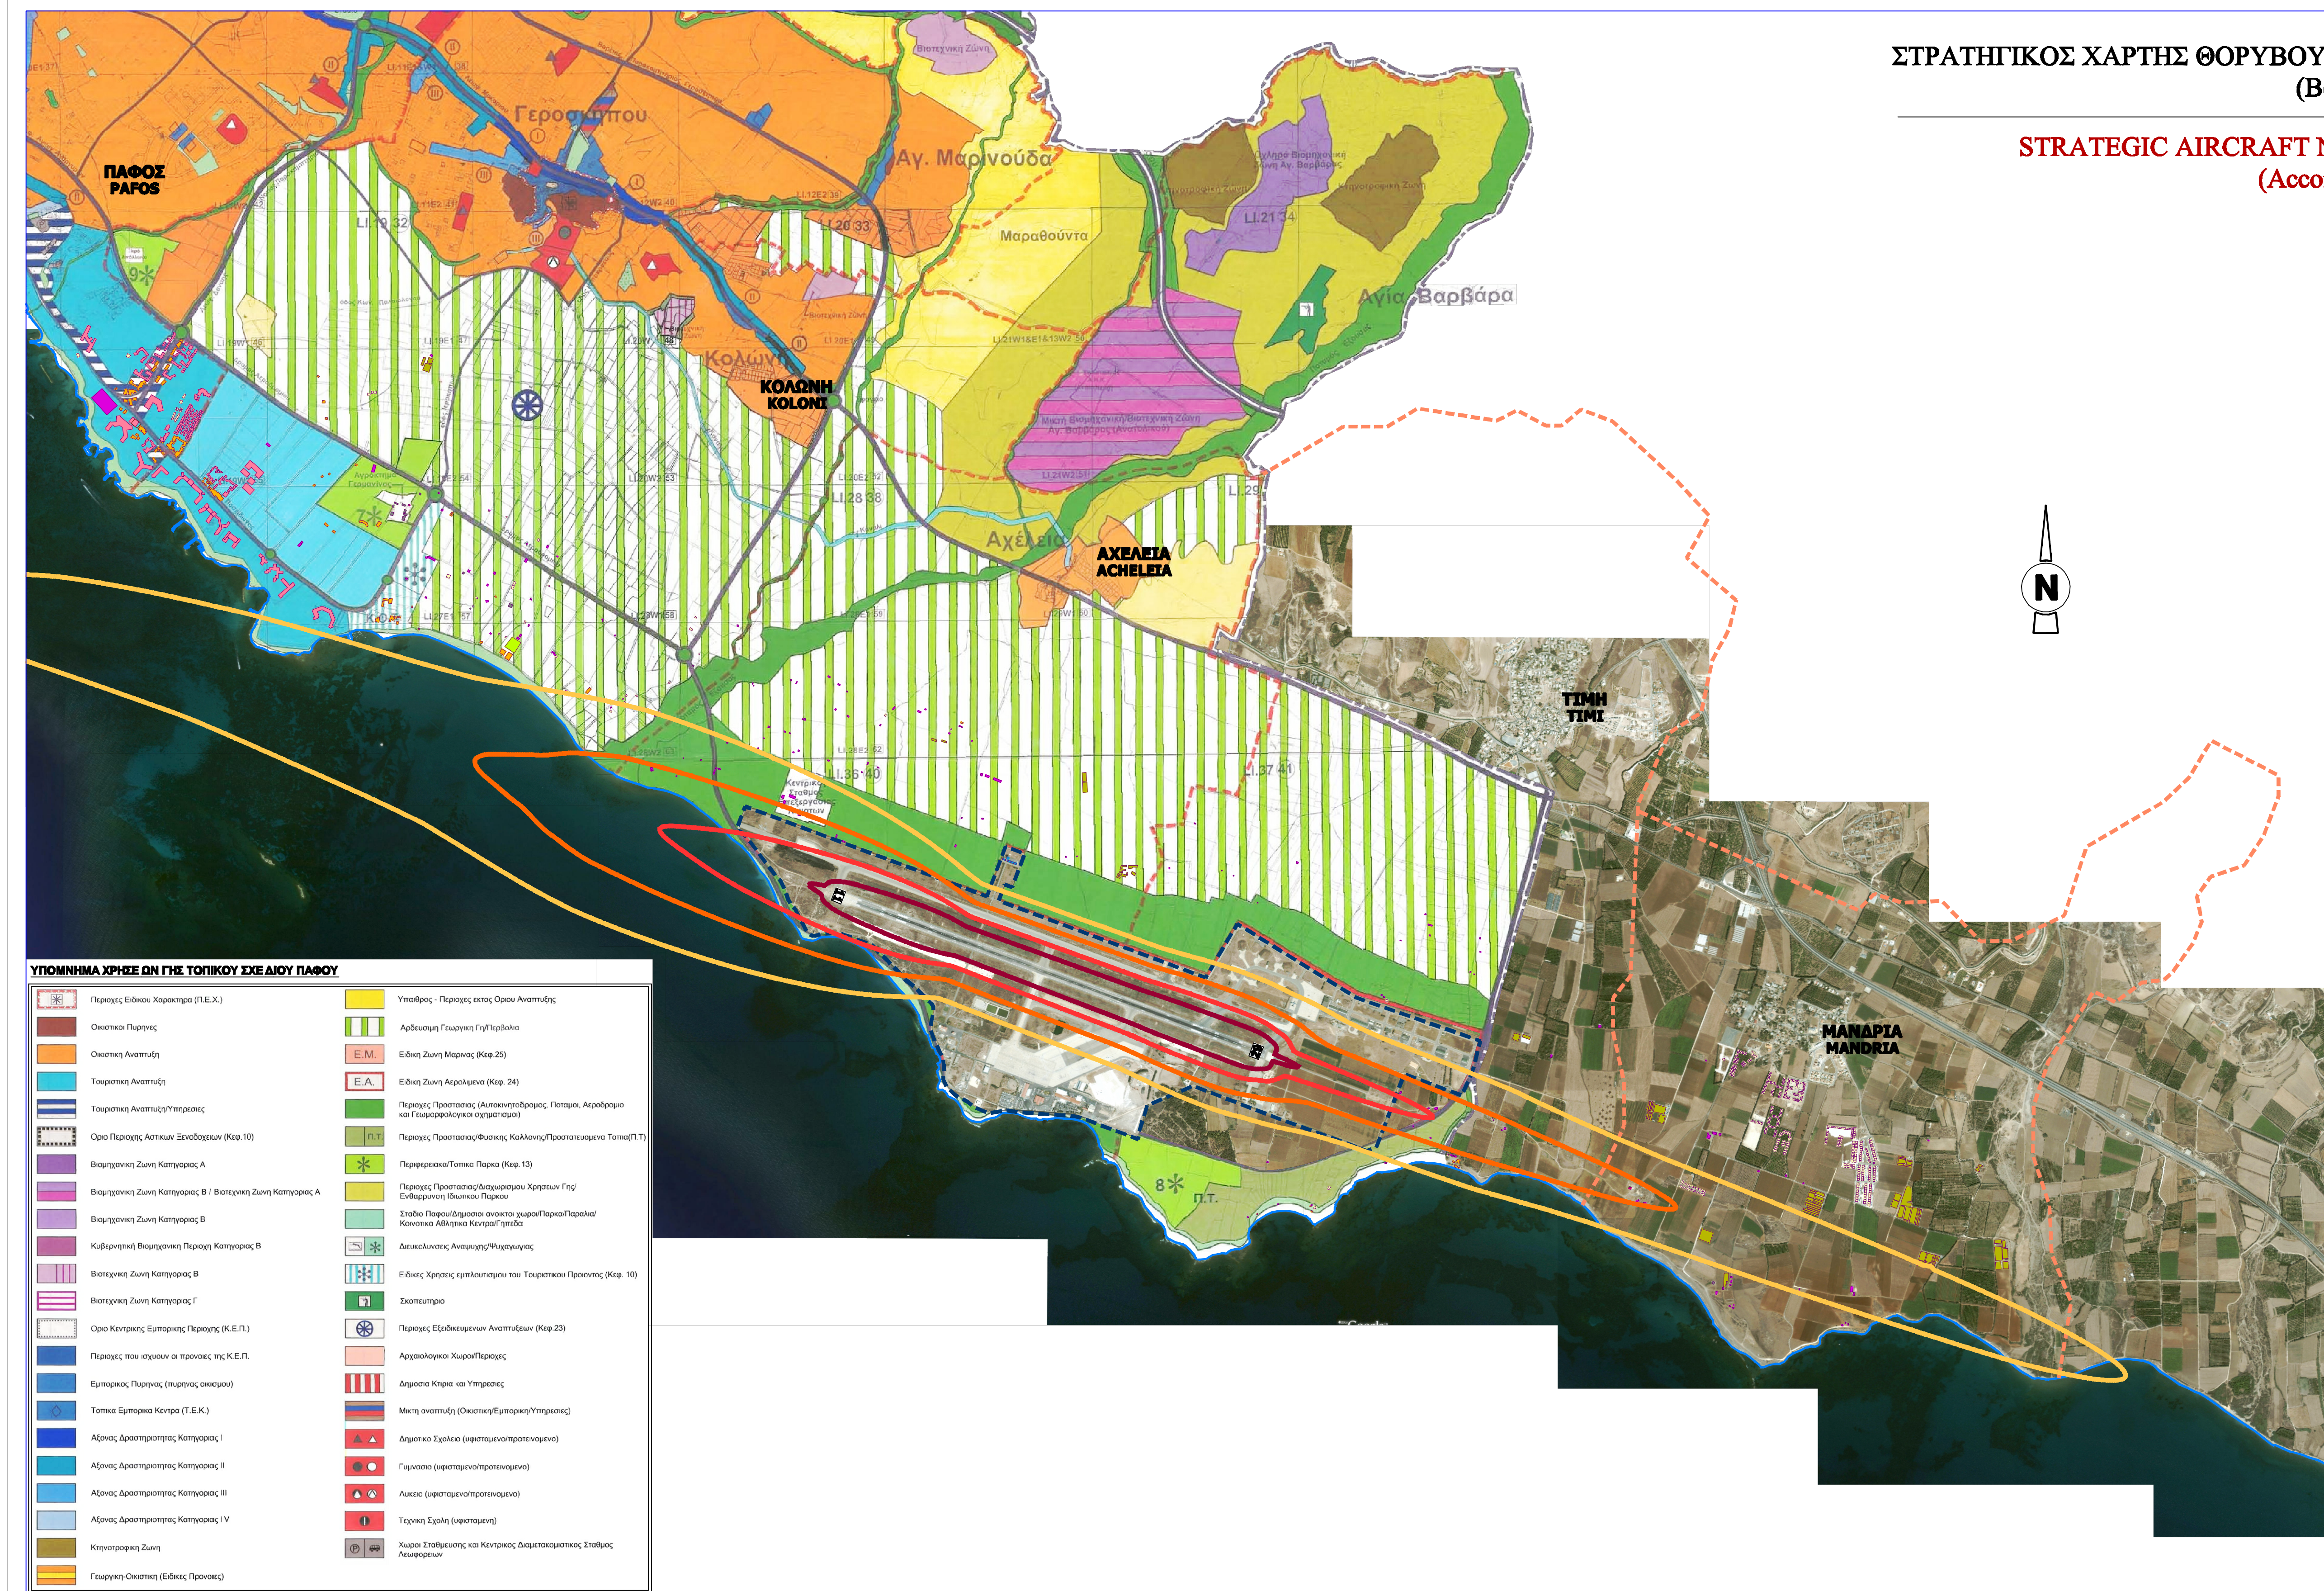

ΥΠΟΜΝΗΜΑ / LEGEND

ΙΣΟΦΩΝΗΚΕΣ ΚΑΜΠΥΛΕΣ ΘΟΥΡΥΒΟΥ ΑΕΡΟΣΚΑΦΩΝ (Δείκτης Lden) / AIRCRAFT NOISE ISO CONTOURS (Noise Index Lden)

- 55 dB(A)
- 60 dB(A)
- 65 dB(A)
- ≥70 dB(A)



Χρήσεις Γης Κτιρίων - Buildind Uses

- Κατοικία / Residential Use
- Εμπορικές Χρήσεις / Commercial Uses
- Βιομηχανία - Αποθήκες / Industrial Uses - Warehouses
- Γεωργικές Χρήσεις / Agricultural Uses
- Μικτές Χρήσεις (με Κατοικία) / Mixed Uses (with Residential Use)
- Ξενοδοχεία / Hotels
- Πολιτιστικές χρήσεις / Cultural Uses
- Ναοί - Εκκλησίες / Churches
- Αναψυχή / Recreation
- Εγκαταλείμενα κτίρια / Ruins

Όριο Αεροδρομίου / Airport Boundary

Όρια Δήμων-Κοινοτήτων / Municipalities Boundaries

Ακτογραμμή / Coastline

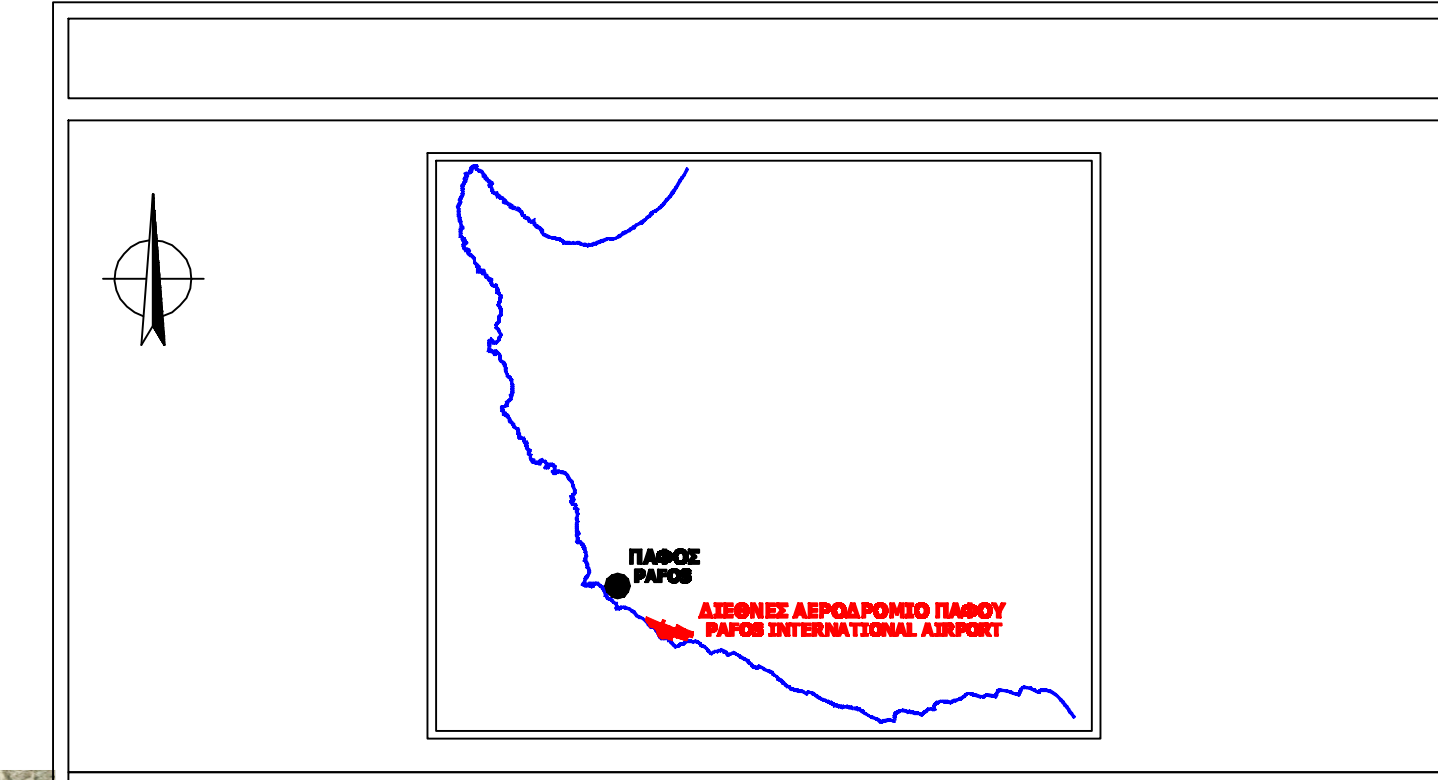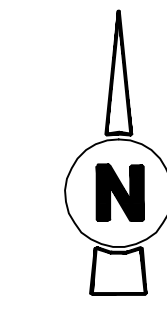

HERMES airports

ΔΙΕΘΝΗΣ ΑΕΡΟΔΡΟΜΙΟ ΠΑΦΟΥ
PAFOS INTERNATIONAL AIRPORT
LCPH

ΧΑΡΤΗΣ - 1Α
MAP - 1A

TITLE:
ΣΤΡΑΤΗΓΙΚΟΣ ΧΑΡΤΗΣ ΘΟΥΡΥΒΟΥ ΑΕΡΟΣΚΑΦΩΝ 2010
ΔΕΙΚΤΗΣ ΘΟΥΡΥΒΟΥ Lden
(Βάσει 2002/49/ΕΚ)
STRATEGIC AIRCRAFT NOISE PLAN 2010
NOISE INDEX Lden
(According to 2002/49/EC)

Drawn by	name: N. TORIS N. KOLETTIS	date: 30.08.11	signature:	Scale:
Checked by	name: K. VOGATZIS	date: 30.08.11	signature:	120.000
Approved by	name:	date:	signature:	
Drawing	company: TTE	drawing number: SNM1A	revision: A	

ΥΠΟΜΝΗΜΑ ΧΡΗΣΩΝ ΓΗΣ ΤΟΠΙΚΟΥ ΣΧΕΔΙΟΥ ΠΑΦΟΥ

Περιοχές Ειδικού Χαρακτήρα (Π.Ε.Χ.)	Υπαίθριος - Περιοχές εκτός Ορίου Αναπτυξης
Οικιστική Πυρήνας	Αρδευτική Γεωργική Γη/Περσόλια
Οικιστική Αναπτυξή	Ε.Μ. Ειδική Ζώνη Μαρinas (Καθ. 25)
Τουριστική Αναπτυξή	Ε.Α. Ειδική Ζώνη Αγρολίκινα (Καθ. 24)
Τουριστική Αναπτυξή/Υπηρεσίες	Περιοχές Προστασίας (Αυτοκινητοδρόμοι, Ποταμοί, Αεροδρόμιο και Γεωγραφολογικά σχηματισμοί)
Όριο Περιοχών Αστικών Ξενοδοχείων (Καθ. 10)	Π.Τ. Περιοχές Προστασίας/Βιοκλιματικές Καλλιωνή/Προστατευόμενα Τοπικά(Π.Τ)
Βιομηχανική Ζώνη Κατηγορίας Α	Περιφερειακά/Τοπικά Πάρκα (Καθ. 13)
Βιομηχανική Ζώνη Κατηγορίας Β / Βιοτεχνική Ζώνη Κατηγορίας Α	Περιοχές Προστασίας/Διατηρητέου Χρήσεων Γης/Ενθάρρυνση Ιδιωτικού Παρκου
Βιομηχανική Ζώνη Κατηγορίας Β	Στάδια Παρκου/Διαμονή ανοικτού χωρα/Πάρκα/Παρακολ/Κοινότητα Αθλητικά Κέντρα/Γήπεδα
Κιβερνητική Βιομηχανική Περιοχή Κατηγορίας Β	Διακολλιστές Αναψυχή/Ψυχαγωγίας
Βιοτεχνική Ζώνη Κατηγορίας Β	Ειδικές Χρήσεις εμπλουτισμού του Τουριστικού Προσανατο (Καθ. 10)
Βιοτεχνική Ζώνη Κατηγορίας Γ	Σκαυτεπύρια
Όριο Κεντρικής Επιμετρικής Περιοχών (Κ.Ε.Π.)	Περιοχές Εξοχικισμένων Αναπτυξών (Καθ. 23)
Περιοχές που ισχύουν οι προνοίες της Κ.Ε.Π.	Αρχαιολογικά Χωροί/Περιοχές
Εμπλεκτικές Πυρήνες (πυρήνες ακεραμο)	Δημόσια Κτίρια και Υπηρεσίες
Τοπικά Εμπλεκτικά Κέντρα (Τ.Ε.Κ.)	Μικτή αναπτυξή (Οικιστική/Εμπλεκτική/Υπηρεσίες)
Αξονας Δραστηριότητας Κατηγορίας I	Δημόσια Σχολεία (αφισταμενο/προτενομενο)
Αξονας Δραστηριότητας Κατηγορίας II	Γυμνασια (αφισταμενο/προτενομενο)
Αξονας Δραστηριότητας Κατηγορίας III	Λυκεία (αφισταμενο/προτενομενο)
Αξονας Δραστηριότητας Κατηγορίας IV	Τεχνολογικά Σχολεία (αφισταμενο)
Κινητογραφική Ζώνη	Χώροι Σταθμεύσεως και Κεντρικά Διαμετακομιστικά Σταθμοί Λεωφορείων
Γεωργική-Οικιστική (Ειδικές Προνοίες)	