


ΣΤΡΑΤΗΓΙΚΟΣ ΧΑΡΤΗΣ ΘΟΡΥΒΟΥ ΑΕΡΟΣΚΑΦΩΝ 2015 - ΔΕΙΚΤΗΣ ΘΟΡΥΒΟΥ Lnight
(Βάσει 2002/49/ΕΚ)

STRATEGIC AIRCRAFT NOISE PLAN 2015 - NOISE INDEX Lnight
(According to 2002/49/EC)

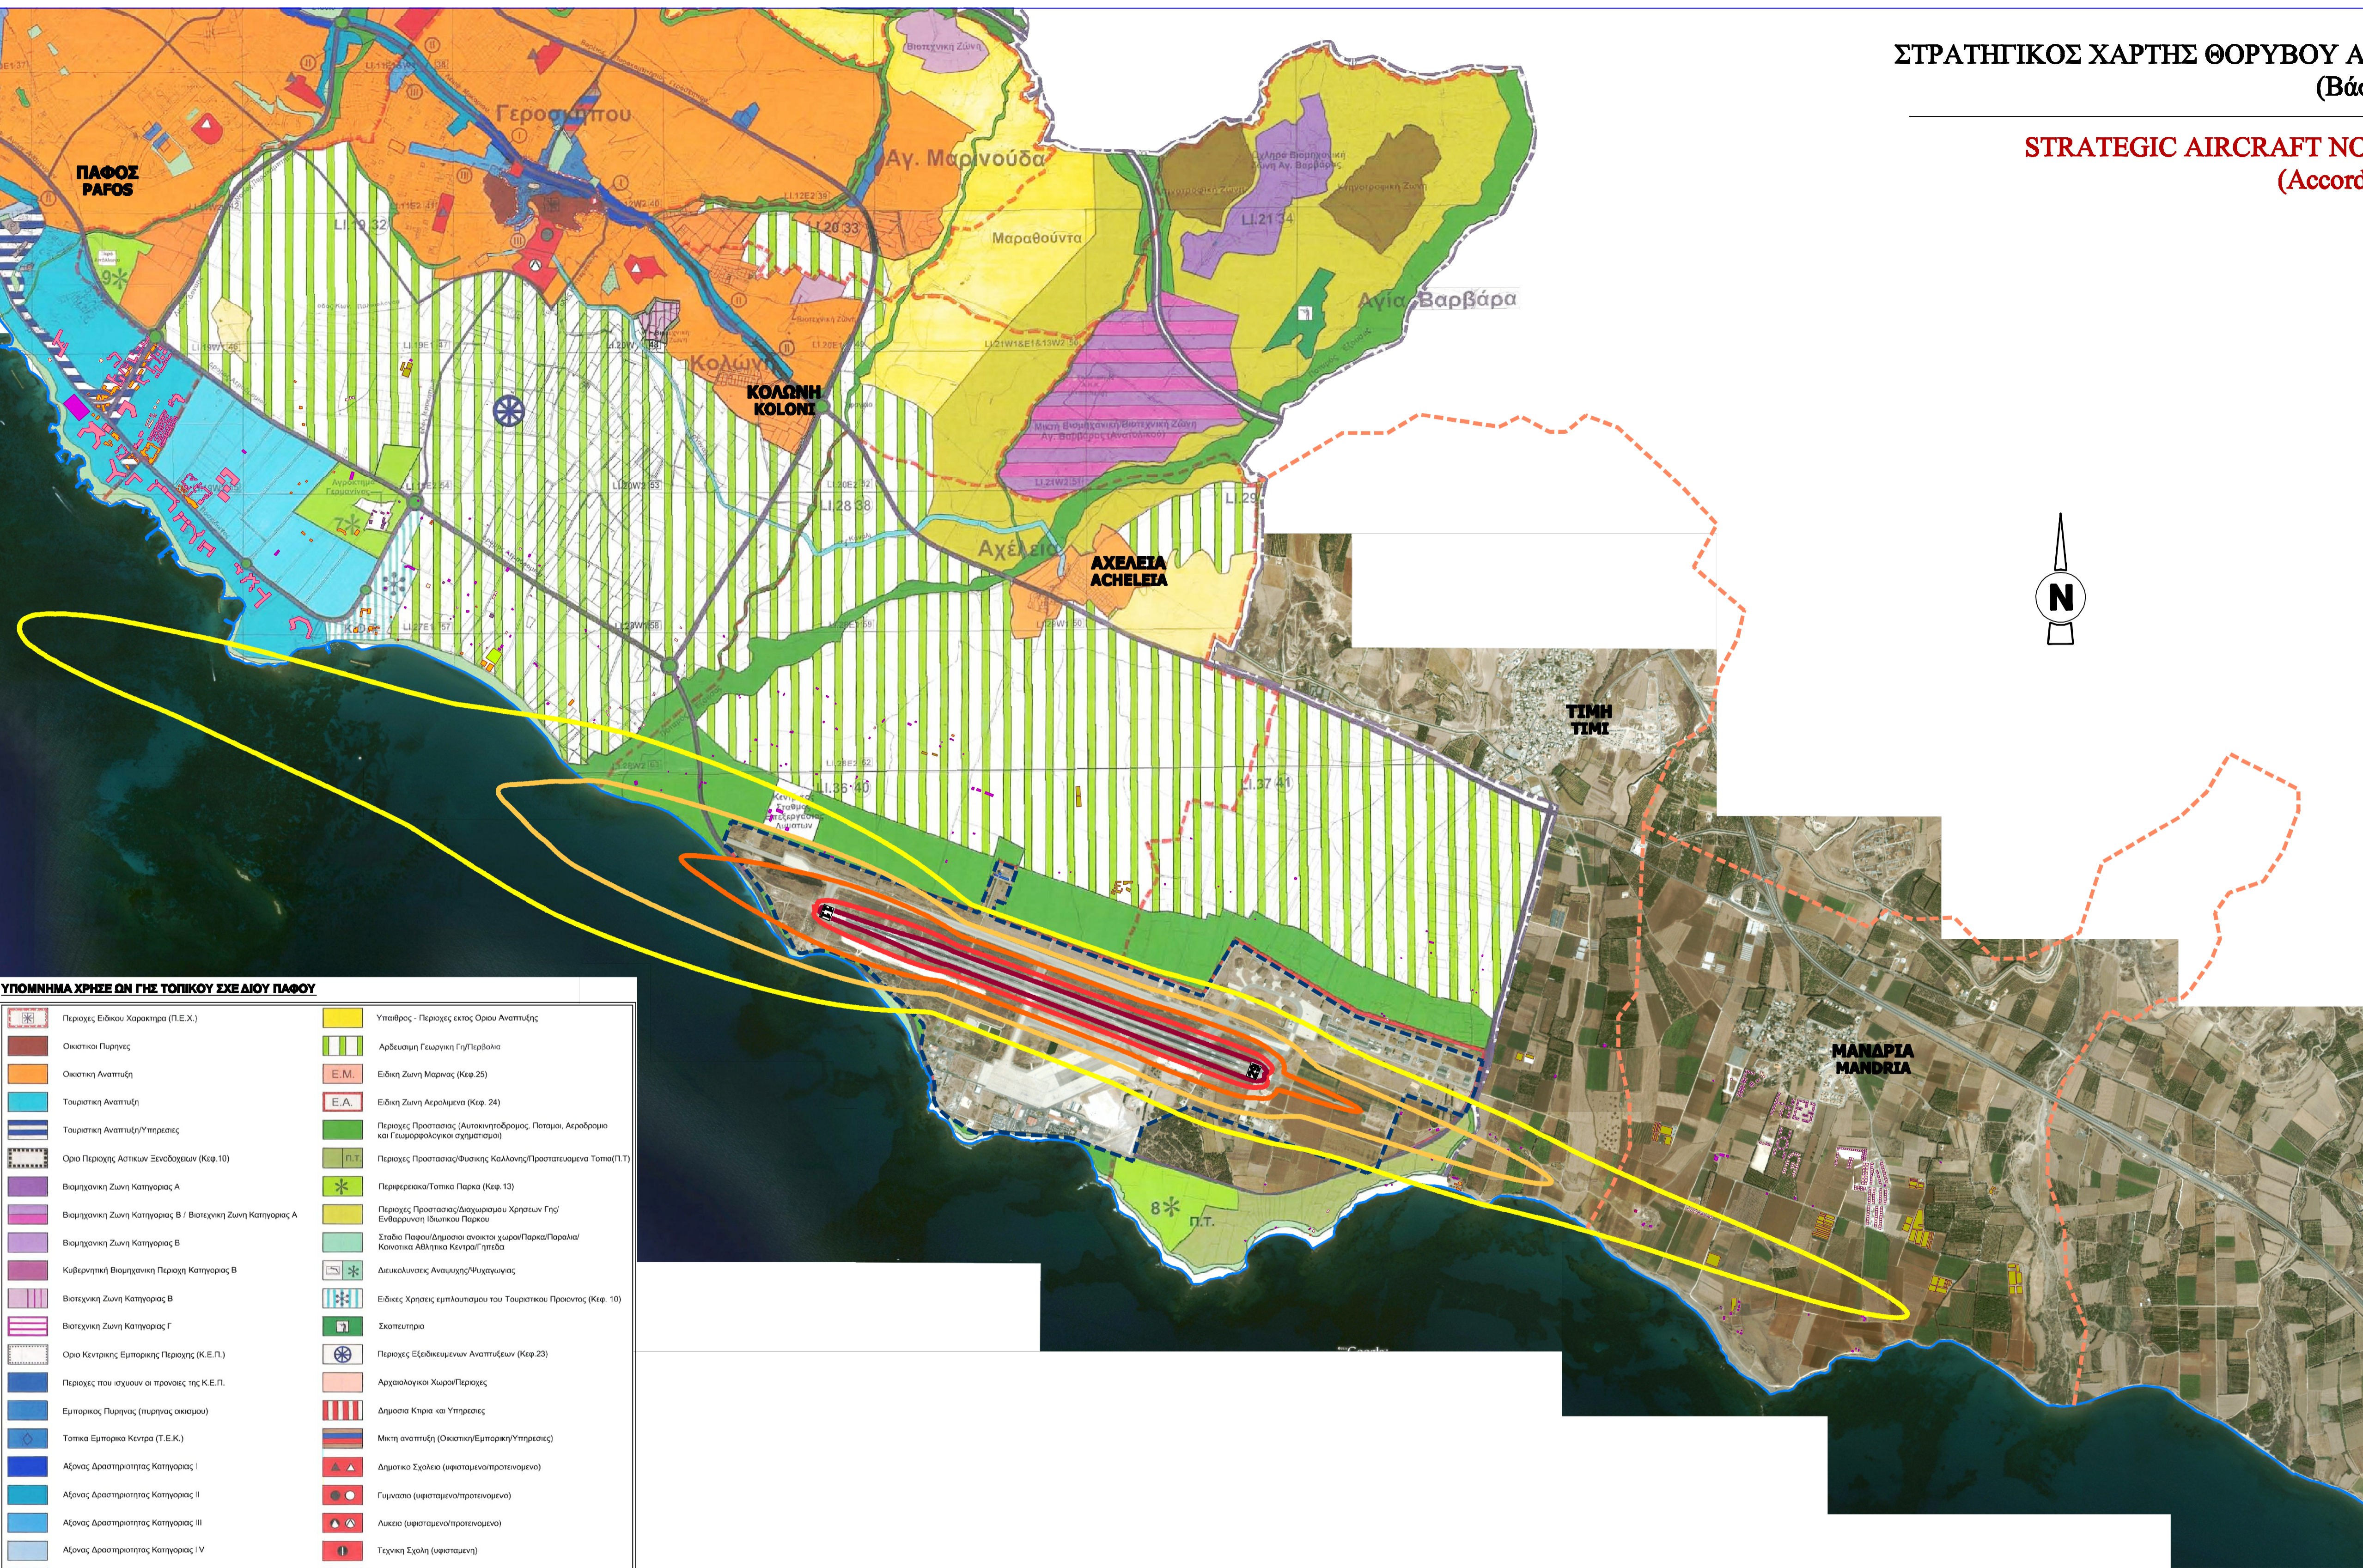

ΥΠΟΜΝΗΜΑ / LEGEND

ΙΣΟΘΥΒΙΚΕΣ ΚΑΜΠΥΛΕΣ ΘΟΡΥΒΟΥ ΑΕΡΟΣΚΑΦΩΝ (Δείκτης Lnight) / AIRCRAFT NOISE ISO CONTOURS (Noise Index Lnight)

- 50 dB(A)
- 55 dB(A)
- 60 dB(A)
- 65 dB(A)
- ≥70 dB(A)


Χρήσεις Γης Κτηρίων - Builtland Use

- Κατοικία / Residential Use
- Εμπορικές Χρήσεις / Commercial Uses
- Βιομηχανία - Αποθήκες / Industrial Uses - Warehouses
- Γεωργικές Χρήσεις / Agricultural Uses
- Μικτές Χρήσεις (με Κατοικία) / Mixed Uses (with Residential Use)
- Ξενοδοχεία / Hotels
- Πολιτιστικές χρήσεις / Cultural Uses
- Ναοί - Εκκλησίες / Churches
- Αναψυχή / Recreation
- Εγκατελειμένα κτίρια / Ruins

Όριο Αεροδρομίου / Airport Boundary

Όρια Δήμων-Κοινοτήτων / Municipalities Boundaries

Ακτογραμμή / Coastline

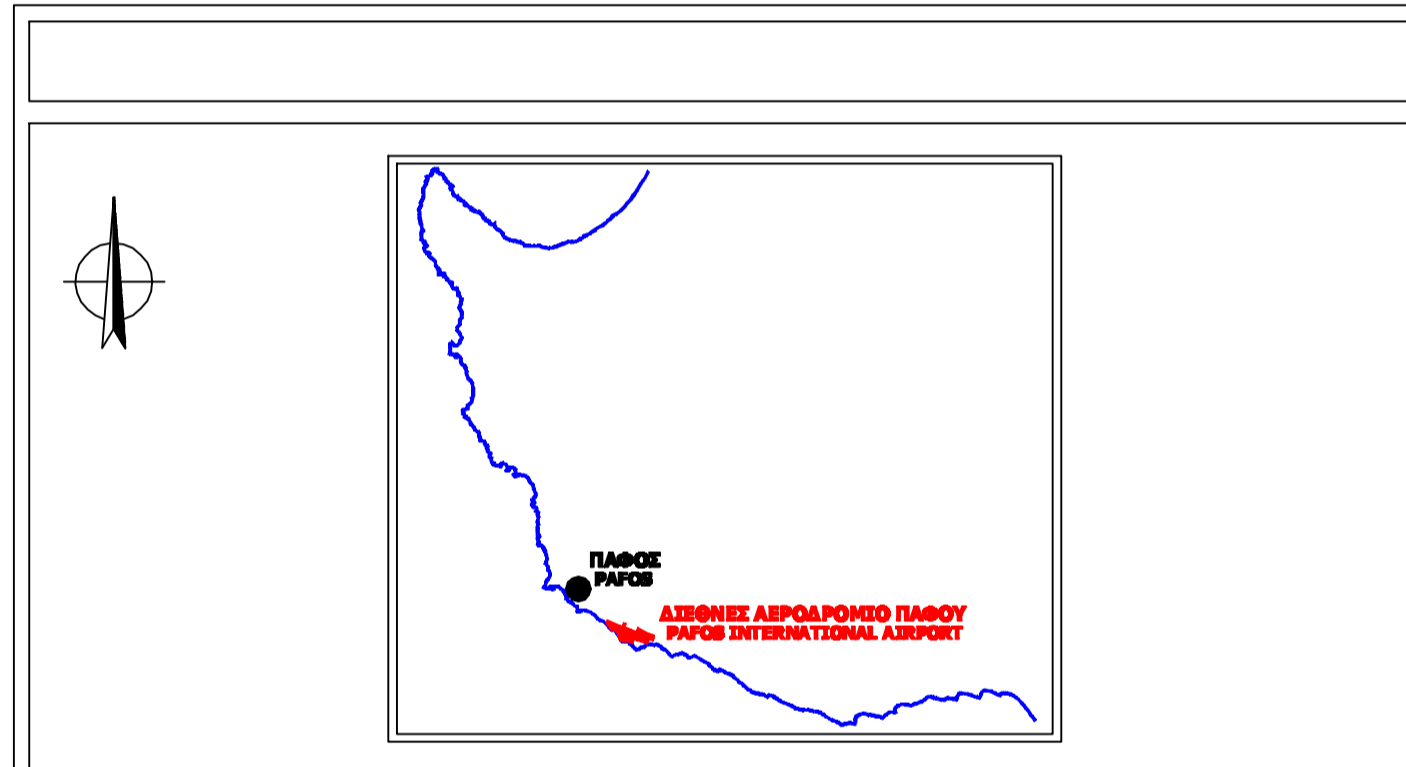

ΥΠΟΜΝΗΜΑ ΧΡΗΣΕΩΝ ΓΗΣ ΤΟΠΙΚΟΥ ΣΧΕΔΙΟΥ ΠΑΦΟΥ

Περιοχή Ειδικού Χαρακτήρα (Π.Ε.Χ.)	Υπαίθριος - Περιοχή εκτός Όριου Αναψυχής
Οικιστική Περιοχή	Αρδευτική Γεωργική Γη/Πεδίο
Οικιστική Αναπτυξία	Ε.Μ. Ειδική Ζώνη Μαρίνας (Κατ. 25)
Τουριστική Αναπτυξία	Ε.Α. Ειδική Ζώνη Αερολιμένα (Κατ. 24)
Τουριστική Αναπτυξία/Υπηρεσίες	Π.Π.Π. Περιοχές Προστασίας (Αεροκλινοδρομίες, Ποταμοί, Αεροδρόμιο και Γεωγραφολογικά Σχηματισμοί)
Όριο Περιοχής Αστικής Έκτασης (Κατ. 10)	Π.Π.Π. Περιοχές Προστασίας/Φυσικής Καλλωπής/Προστατευόμενα Τοπία (Π)
Βιομηχανική Ζώνη Κατηγορίας Α	Π.Π.Π. Περιφερειακά/Τοπικά Πάρκα (Κατ. 13)
Βιομηχανική Ζώνη Κατηγορίας Β / Βιοτεχνική Ζώνη Κατηγορίας Α	Π.Π.Π. Περιοχές Προστασίας/Ανεμοστάσεων Χρήσεων Γης/Ενθάρρυνση Ίδρυστος Πάρκου
Βιομηχανική Ζώνη Κατηγορίας Β	Π.Π.Π. Σταθμοί Πάρου/Διόδοιοι ανοικτοί γεωρα/Πάρκα/Παραολ/Κοινότητα ΑΒ/Κηρία/Γηπέδα
Κυβερνητική Βιομηχανική Περιοχή Κατηγορίας Β	Π.Π.Π. Διεθνολογικές Αναψυχί/Ψυχαγωγίας
Βιοτεχνική Ζώνη Κατηγορίας Β	Π.Π.Π. Ειδικές Χρήσεις εμπλοκισμού του Τουριστικού Πρωτοκόπου (Κατ. 10)
Βιοτεχνική Ζώνη Κατηγορίας Γ	Π.Π.Π. Σκαπευτήρια
Όριο Κέντρους Εμπορικής Περιοχής (Κ.Ε.Π.)	Π.Π.Π. Περιοχές Εξειδικευμένων Αναψυχίτων (Κατ. 23)
Περιοχές που ισχύουν οι προνοές της Κ.Ε.Π.	Π.Π.Π. Αρχαιολογικοί Χωροί/Περιοχές
Εμπορικός Περιοχή (εμπνεύς οικισμοί)	Π.Π.Π. Δημοσια Κτίρια και Υπηρεσίες
Τοπικά Εμπορικά Κέντρα (Τ.Ε.Κ.)	Π.Π.Π. Μικτή αναπτυξία (Οικιστική/Εμπορική/Υπηρεσίες)
Αξονας Δραστηριότητας Κατηγορίας Ι	Π.Π.Π. Δημοσια Σχολεία (εφαρμοσμένο/προτεινόμενο)
Αξονας Δραστηριότητας Κατηγορίας ΙΙ	Π.Π.Π. Γυμνασια (εφαρμοσμένο/προτεινόμενο)
Αξονας Δραστηριότητας Κατηγορίας ΙΙΙ	Π.Π.Π. Λυκεία (εφαρμοσμένο/προτεινόμενο)
Αξονας Δραστηριότητας Κατηγορίας ΙV	Π.Π.Π. Τεχνικά Σχολεία (εφαρμοσμένο)
Κτηνοτροφική Ζώνη	Π.Π.Π. Χώροι Σταθμευοίς και Κέντρους Διαμετακομιστικός Σταθμοί Αεροδρομίου
Γεωργική-Οικιστική (Ειδικές Προνοές)	

HERMES airports

ΔΙΕΘΝΕΣ ΑΕΡΟΔΡΟΜΙΟ ΠΑΦΟΥ
PAFOS INTERNATIONAL AIRPORT
LCPH

ΧΑΡΤΗΣ - 2B
MAP - 2B

ΒΕΝΤΟΥΡΗΣ 47 - ΧΟΛΛΑΡΓΟΣ - 155 62
ΤΗΛ. 210 6561776-8 FAX 210 6561779
E-mail: info@tis-consultants.gr

TITLE:
ΣΤΡΑΤΗΓΙΚΟΣ ΧΑΡΤΗΣ ΘΟΡΥΒΟΥ ΑΕΡΟΣΚΑΦΩΝ 2015
ΔΕΙΚΤΗΣ ΘΟΡΥΒΟΥ Lnight
(Βάσει 2002/49/ΕΚ)

STRATEGIC AIRCRAFT NOISE PLAN 2015
NOISE INDEX Lnight
(According to 2002/49/EC)

Drawn by	name: N. TORIS N. KOLETTIS	date: 30.08.11	signature:	Scale:
Checked by	name: K. VOGIATZIS	date: 30.08.11	signature:	120.000
Approved by	name:	date:	signature:	
Drawing	company: TTE	drawing number: SNM2B	revision: A	